


Voorgevel | straatzijde Soesterweg

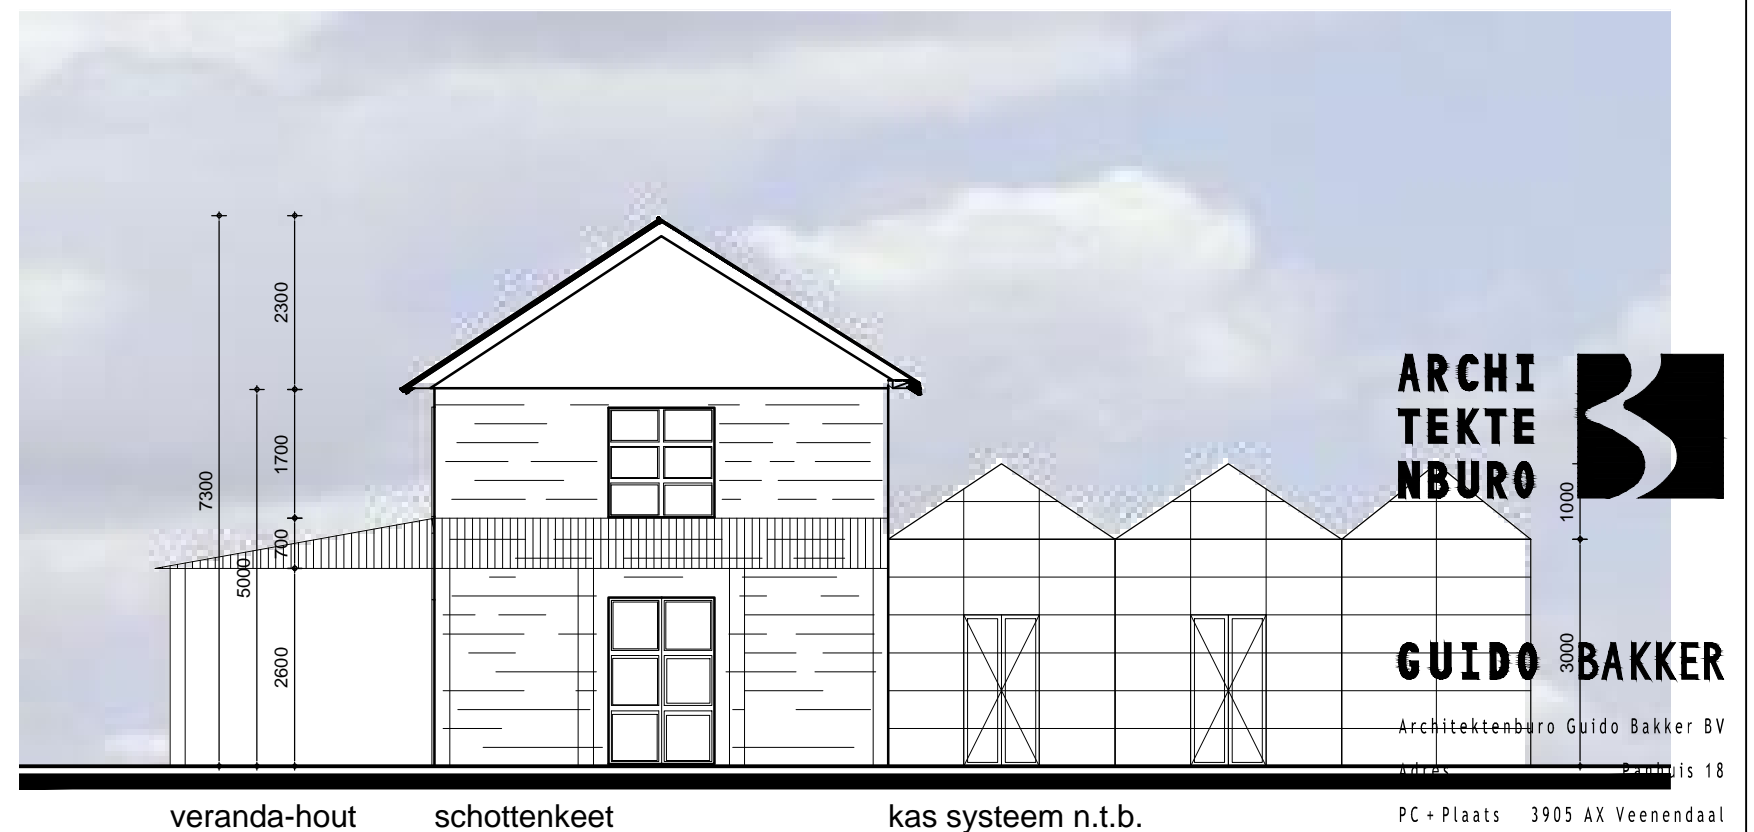

veranda-hout

schottenkeet

kas systeem n.t.b.

**ARCHI
TEKTE
NBUR**



GUIDO BAKKER

Architektenburo Guido Bakker BV
Kruis 18

PC + Plaats 3905 AX Veenendaal

Telefoon 0318 55 22 47

Email info@guidobakker.nl

Internet www.guidobakker.nl

Rechter zijgevel