

PLATTEGROND

- LEGENDA

2 X ZEECONTAINER A

2.438 m x 12.192 m

KIPPENHOK

1,5 x 2,6
3,50 m x 4,78 m

KAS #1

2.50 m x 14.00 m

BLOEMENTUIN

2.50 m x 9.62m



KAS #2

6.00 m x 14.00 m

SCHOTTENKEET

6.00 m x 18.00 m

TWEEDE ETAGE

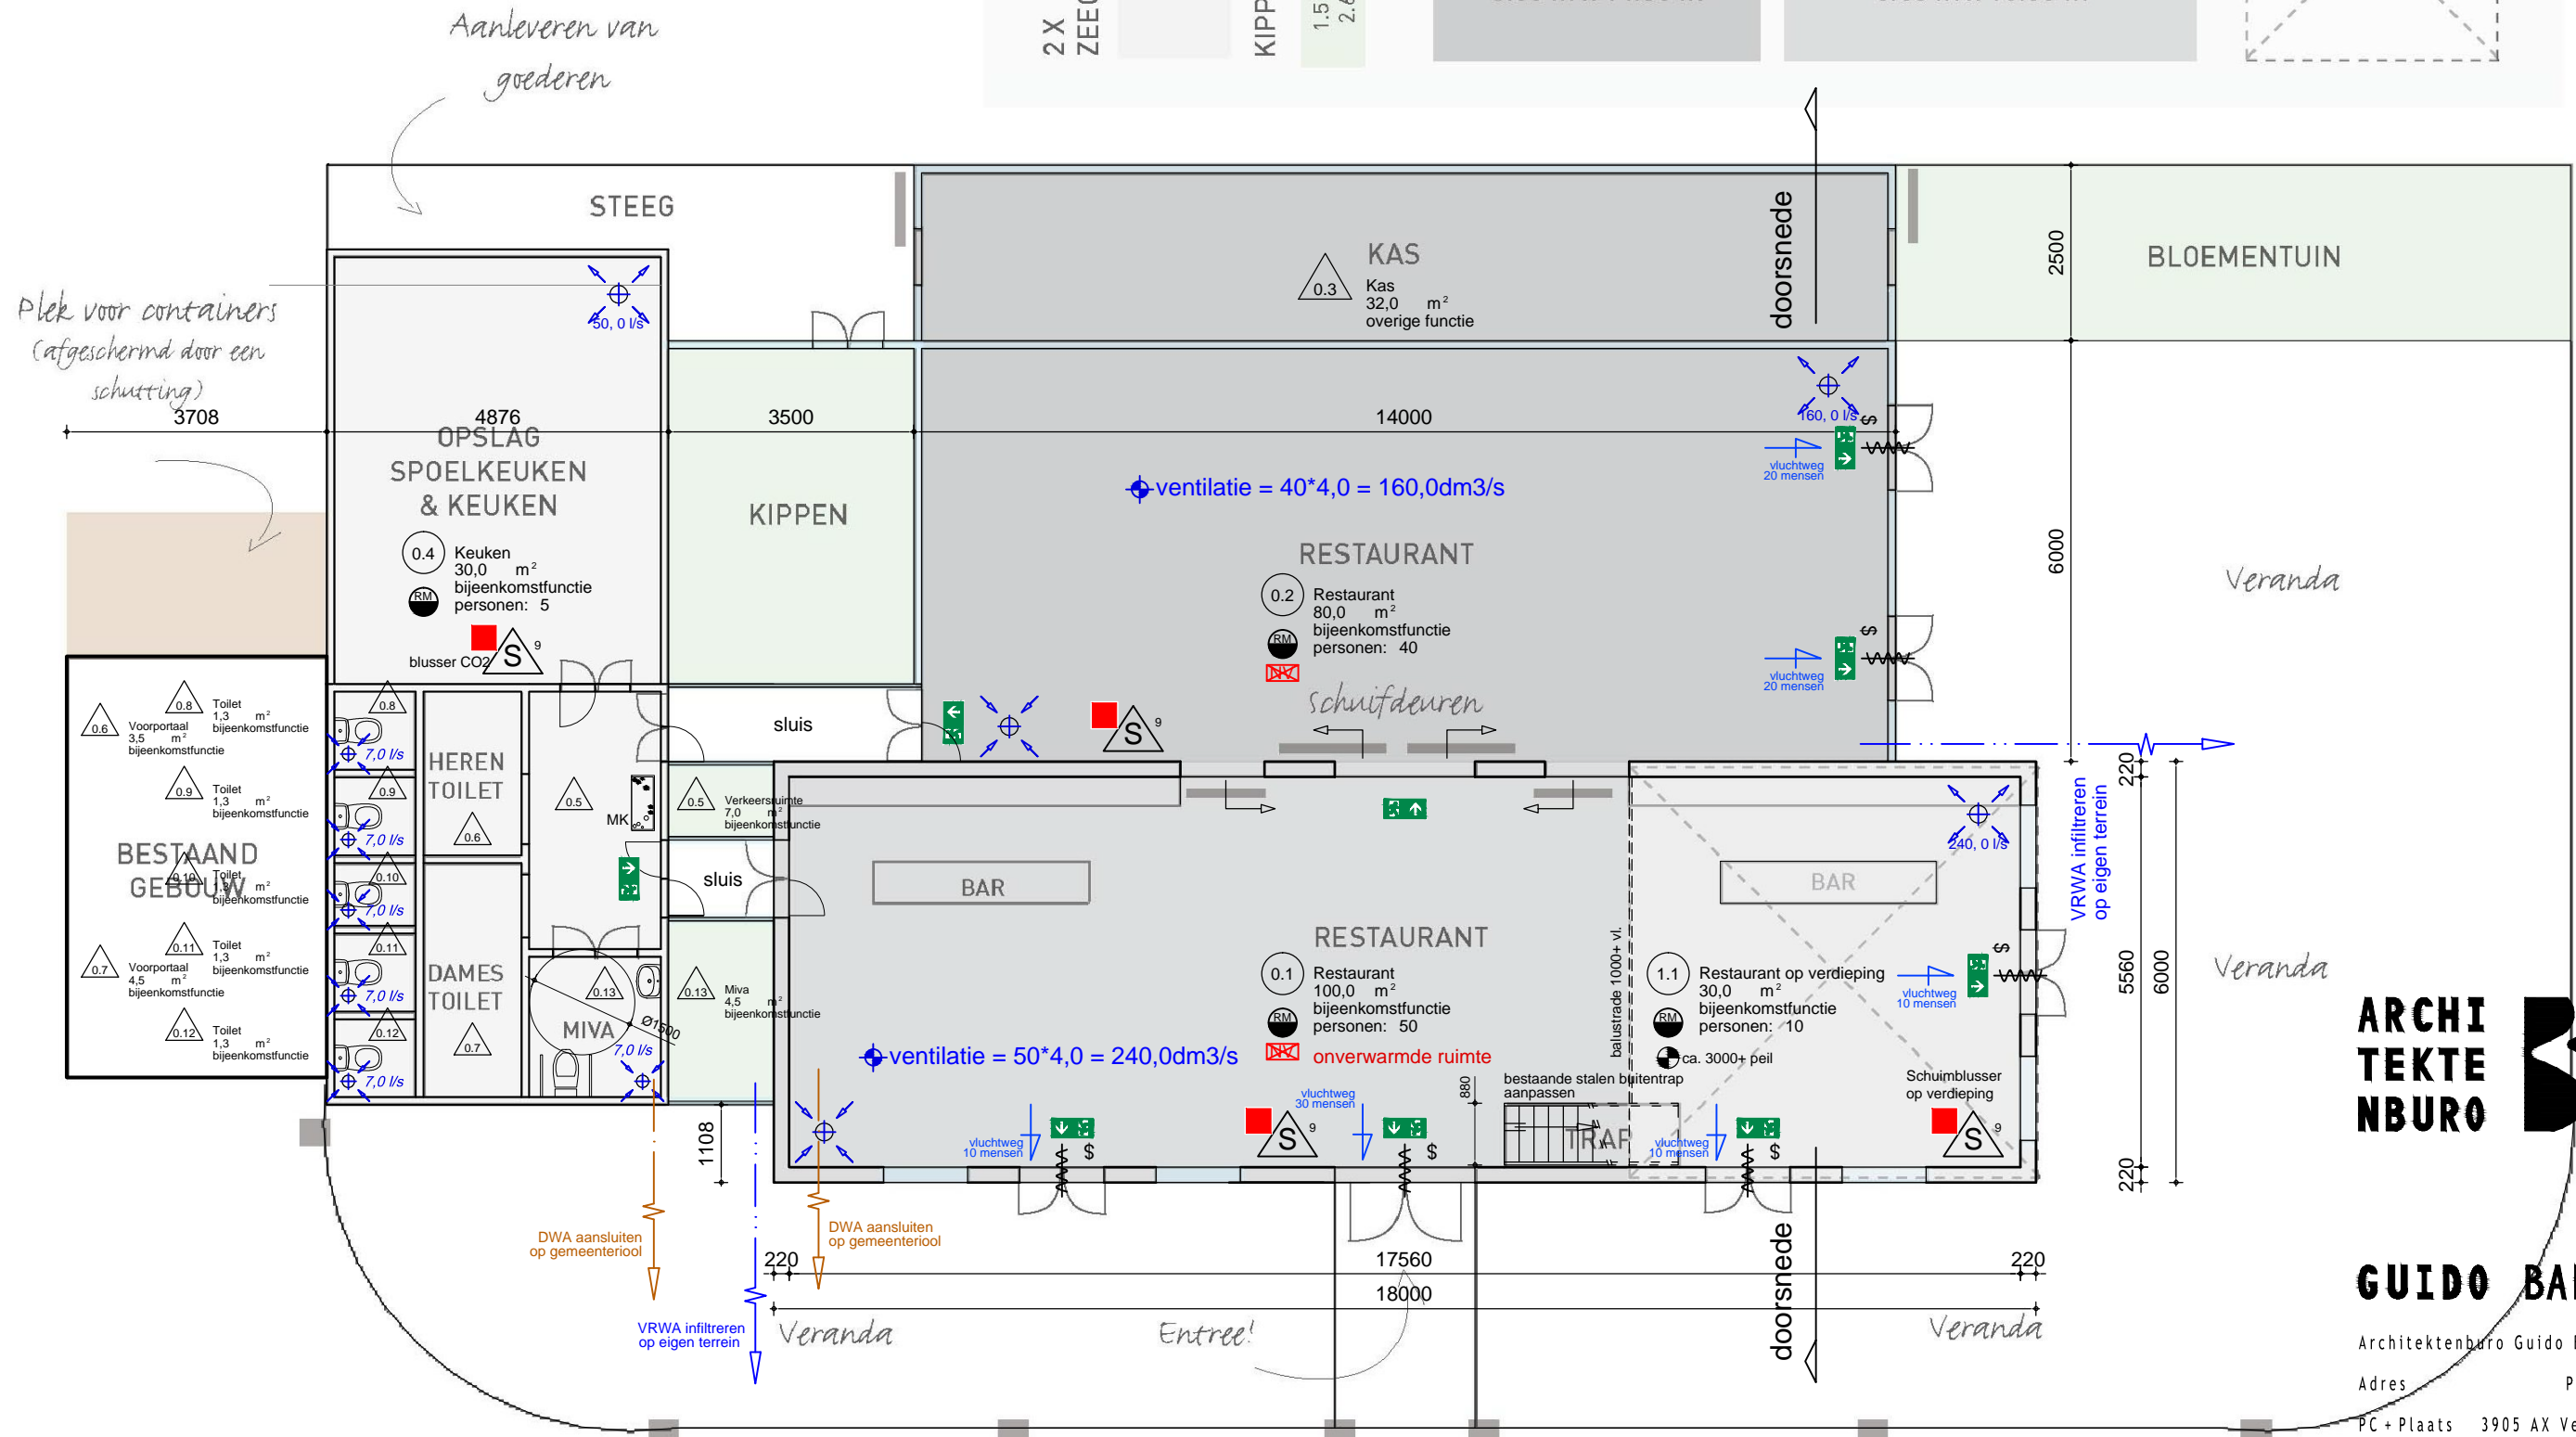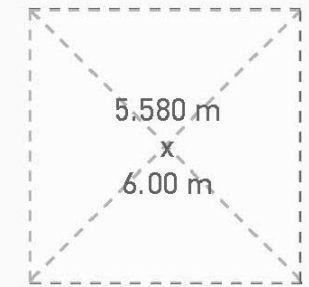

ARCHITECTENBURO

GUIDO BAKKER

Architectenburo Guido Bakker BV
 Adres Panhuis 18
 PC + Plaats 3905 AX Veenendaal
 Telefoon 0318 55 22 47
 Email info@guidobakker.nl
 Internet www.guidobakker.nl